


1 этаж Н.-2.40 ; 2.65 ; 3.60;3.85 ; 4.00

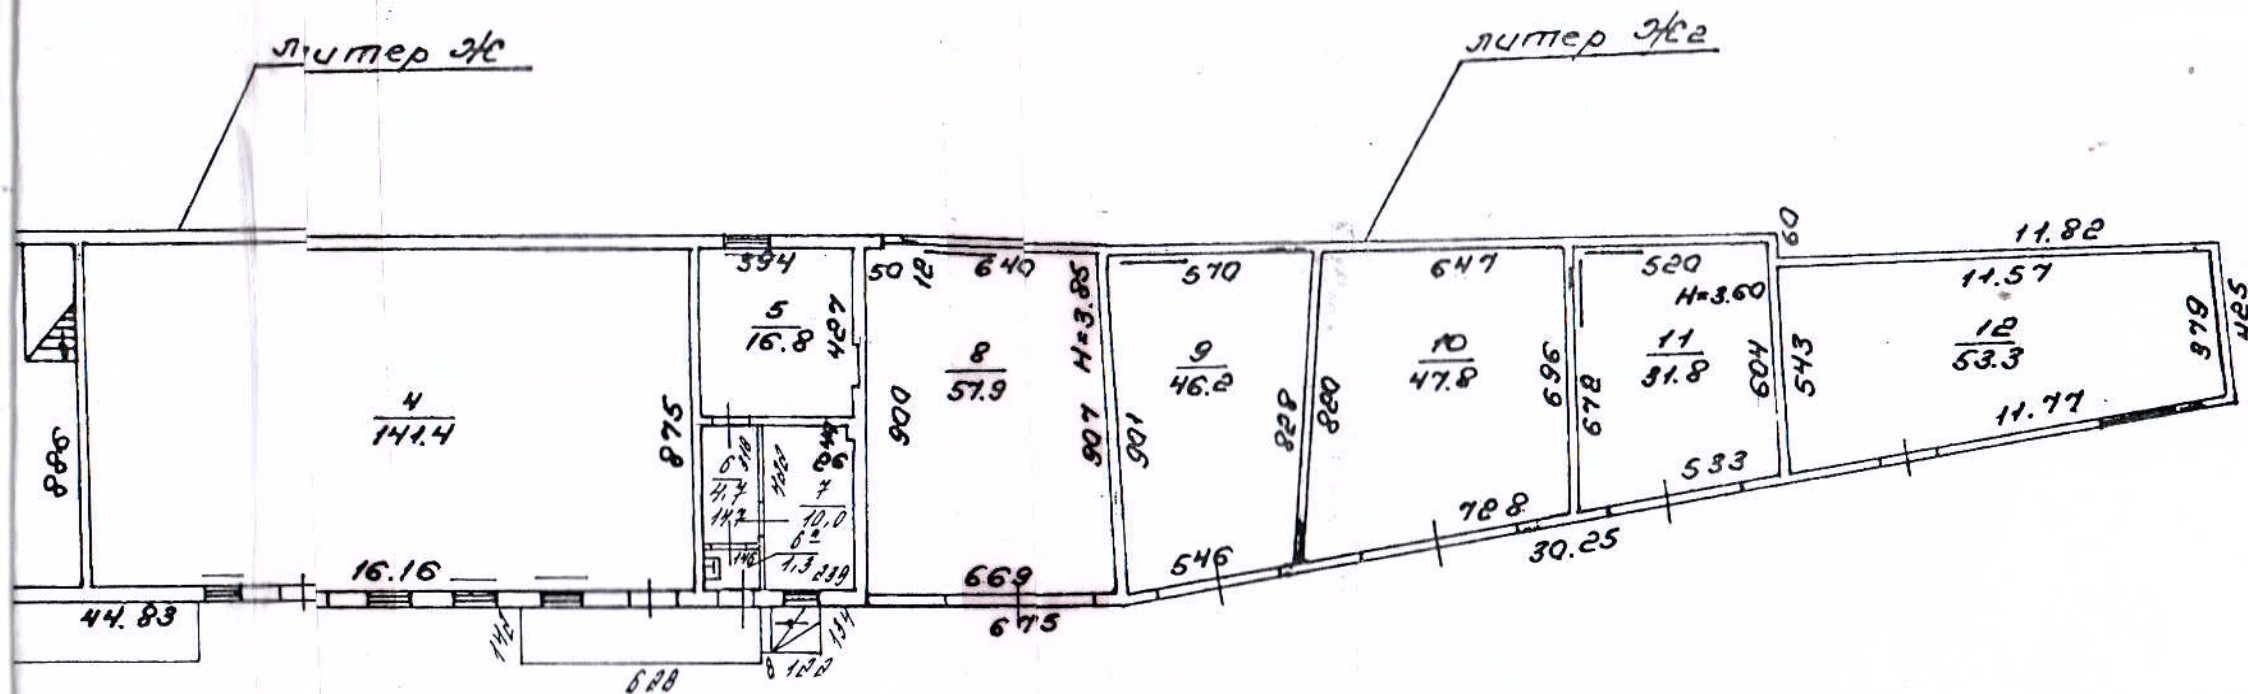

«РОСНЕДВИЖИМОСТЬ»	Калининградский филиал ФГУП «Ростехинвентаризация- Федеральное БТИ» Калининградское отделение	
Адрес объекта	Наименование чертежа	Масштаб
Ул. Правая Набережная	Литер Ж; Ж1 ;Ж2	1:200
№ 10 а	План 1 этажа	Дата
Исполнил	И.В. Прохорова	26.05.08
Проверил	Т.И. Астапова	29.05.08
Копировал		
Руководитель	В.В. Николаско	27.06.08
Исполнил		
Проверил		

1 этаж Н.-2.40 ; 2.65 ; 3.60;3.85 ; 4.00

