



**ФЕДЕРАЛЬНОЕ АГЕНТСТВО
КАДАСТРА ОБЪЕКТОВ НЕДВИЖИМОСТИ
ФЕДЕРАЛЬНОЕ ГОСУДАРСТВЕННОЕ УНИТАРНОЕ ПРЕДПРИЯТИЕ,
ОСНОВАННОЕ НА ПРАВЕ ХОЗЯЙСТВЕННОГО ВЕДЕНИЯ,
«РОССИЙСКИЙ ГОСУДАРСТВЕННЫЙ ЦЕНТР ИНВЕНТАРИЗАЦИИ
И УЧЕТА ОБЪЕКТОВ НЕДВИЖИМОСТИ – ФЕДЕРАЛЬНОЕ БЮРО ТЕХНИЧЕСКОЙ
ИНВЕНТАРИЗАЦИИ»**

**ФГУП «РОСТЕХИНВЕНТАРИЗАЦИЯ – ФЕДЕРАЛЬНОЕ БТИ»
КАЛИНИНГРАДСКИЙ ФИЛИАЛ
КАЛИНИНГРАДСКОЕ ОТДЕЛЕНИЕ**

ТЕХНИЧЕСКИЙ ПАСПОРТ

На фекальную канализацию

(наименование сооружения)

ул. Киевская №21

район Октябрьский

город Калининград

(место расположение объекта)

Инвентарный номер	37379					
Условный номер						
Кадастровый номер						
	А	Б	В	Г	Д	Е

Паспорт составлен по состоянию на 27 мая 2008 г.

**Калининград
2008 год.**

СВЕДЕНИЯ О ПРИНАДЛЕЖНОСТИ

Калининградское отделение Калининградского
филиала ФГУН «Ростехнический центр
Федеральное БТИ»
Изменения внесены _____
Подпись _____ 2008 г.

4
 1

[illegible]

I. ОБЩИЕ СВЕДЕНИЯ

№ п.п.	Наименование	Единица измерения	2006 год	____ год	____ год
1	2	3	4	5	6
	А. Водопровод				
	I. Водопроводы(протяженность)	п. м.	----		
	а) из стальных труб	п. м.	----		
	б) из чугунных труб	п. м.	----		
	в) железобетонный канал	п. м.	----		
	г)				
	д)				
	II. Распределительная сеть (протяженность):	п. м.	----		
	а) из стальных труб	п. м.	----		
	б) из чугунных труб	п. м.	----		
	в) из асбестоцементных труб	п. м.	----		
	г) из полиэтиленовых труб	п. м.	----		
	количество колодцев	шт	----		
	количество вентилей	шт	----		
		шт.	----		
		шт.	----		
	количество задвижек	шт.	----		
	количество вводов	шт.	----		
	количество обратных клапанов	шт.	----		
	количество водомеров	шт.	----		

№ п.п.	Наименование	Единица измерения	2006 год	____ год	____ год
1	2	3	4	5	6
	Б. Канализация				
	I. Коллекторы(протяженность)	п. м.			
	а) из стальных труб	п. м.	----		
	б) из чугунных труб	п. м.	----		
	в) из бетонных труб	п.м	----		
	г) из железобетонных труб	п.м	----		
	д)из асбестоцементных труб	п.м	---		
	е)	п.м	----		
	ж)	п.м	----		
5	II Канализационная сеть (протяженность):	п. м.	323.80		
	а) из керамических труб	п. м.	311.20		
	б) из чугунных труб	п. м.	----		
	в) из стальных труб	п. м.	12.60		
	г) из железобетонных труб (безнапорная)	п. м.	----		
	д) из асбестоцементных труб (безнапорная)	п. м.	----		
3	Прочие устройства:				
	количество смотровых колодцев	шт.	17		
	количество домовых выпусков	шт.	5		

II. ОПРЕДЕЛЕНИЕ

[illegible]

6 → 7

ИЕ: СТОИМОСТИ СЕТЕЙ

[illegible]
$$6 \leq 7 \leq 8$$

Introduction

8
$$Z \rightarrow 8$$

СТОИМОСТЬ СООРУЖЕНИЯ



Балансовая стоимость (по данным бухгалтерии заказчика) составляет: **нет сведений**

Действительная инвентаризационная стоимость с учетом износа в ценах 1969 года составляет: **3426(три тысячи четыреста двадцать шесть) руб.**

ПЕРЕЧЕНЬ ДОКУМЕНТОВ, ПРИЛОЖЕННЫХ К ТЕХНИЧЕСКОМУ ОПИСАНИЮ

№ п.п.	Наименование	Дата составления	Масштаб	Кол-во листов	Примечание
1	Фекальная канализация	27.05.2008г.	1 : 500 ;1:50	4	

ИСПОЛНИТЕЛИ

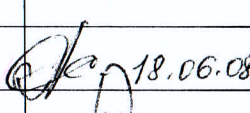
Дата записи	Должность	фамилия, имя, отчество	Подпись
.06.2008 г.	Руководитель группы	Астапова Т.И	 18.06.08
27.05.2008 г.	Инженер - инвентаризатор	Салтыков М.С	


Начальник



Николаенко В.В

9 (верх)

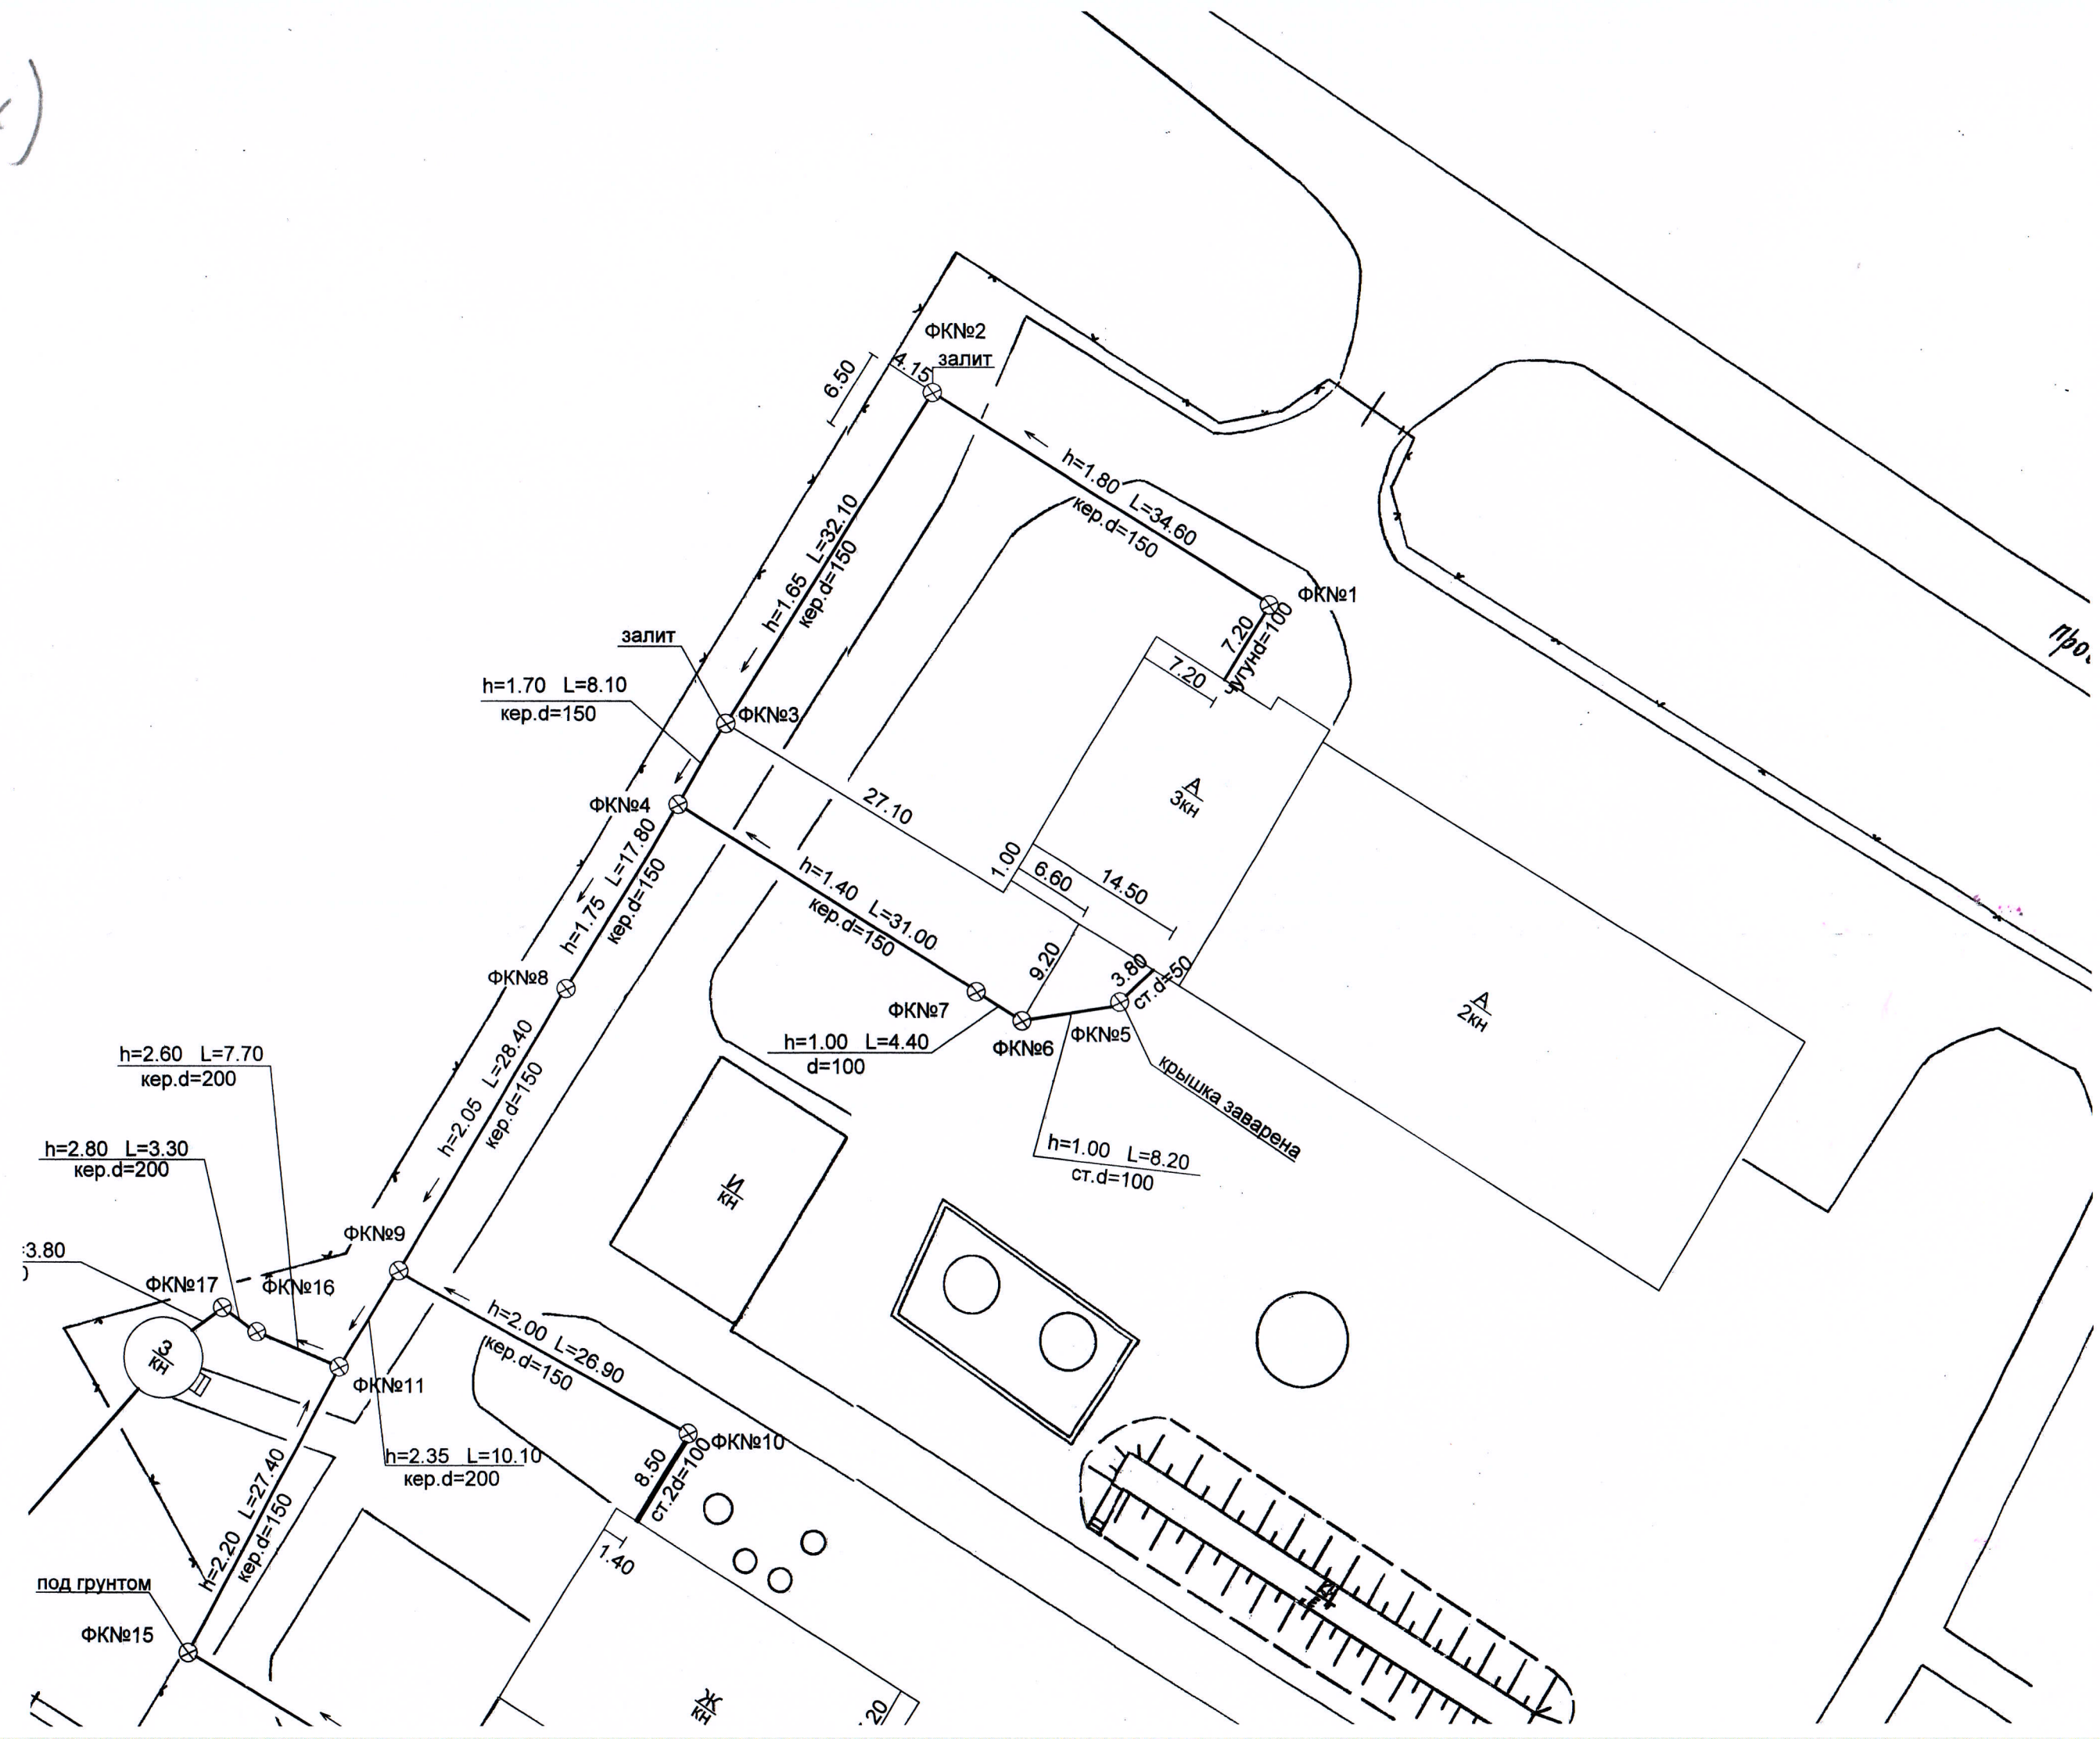

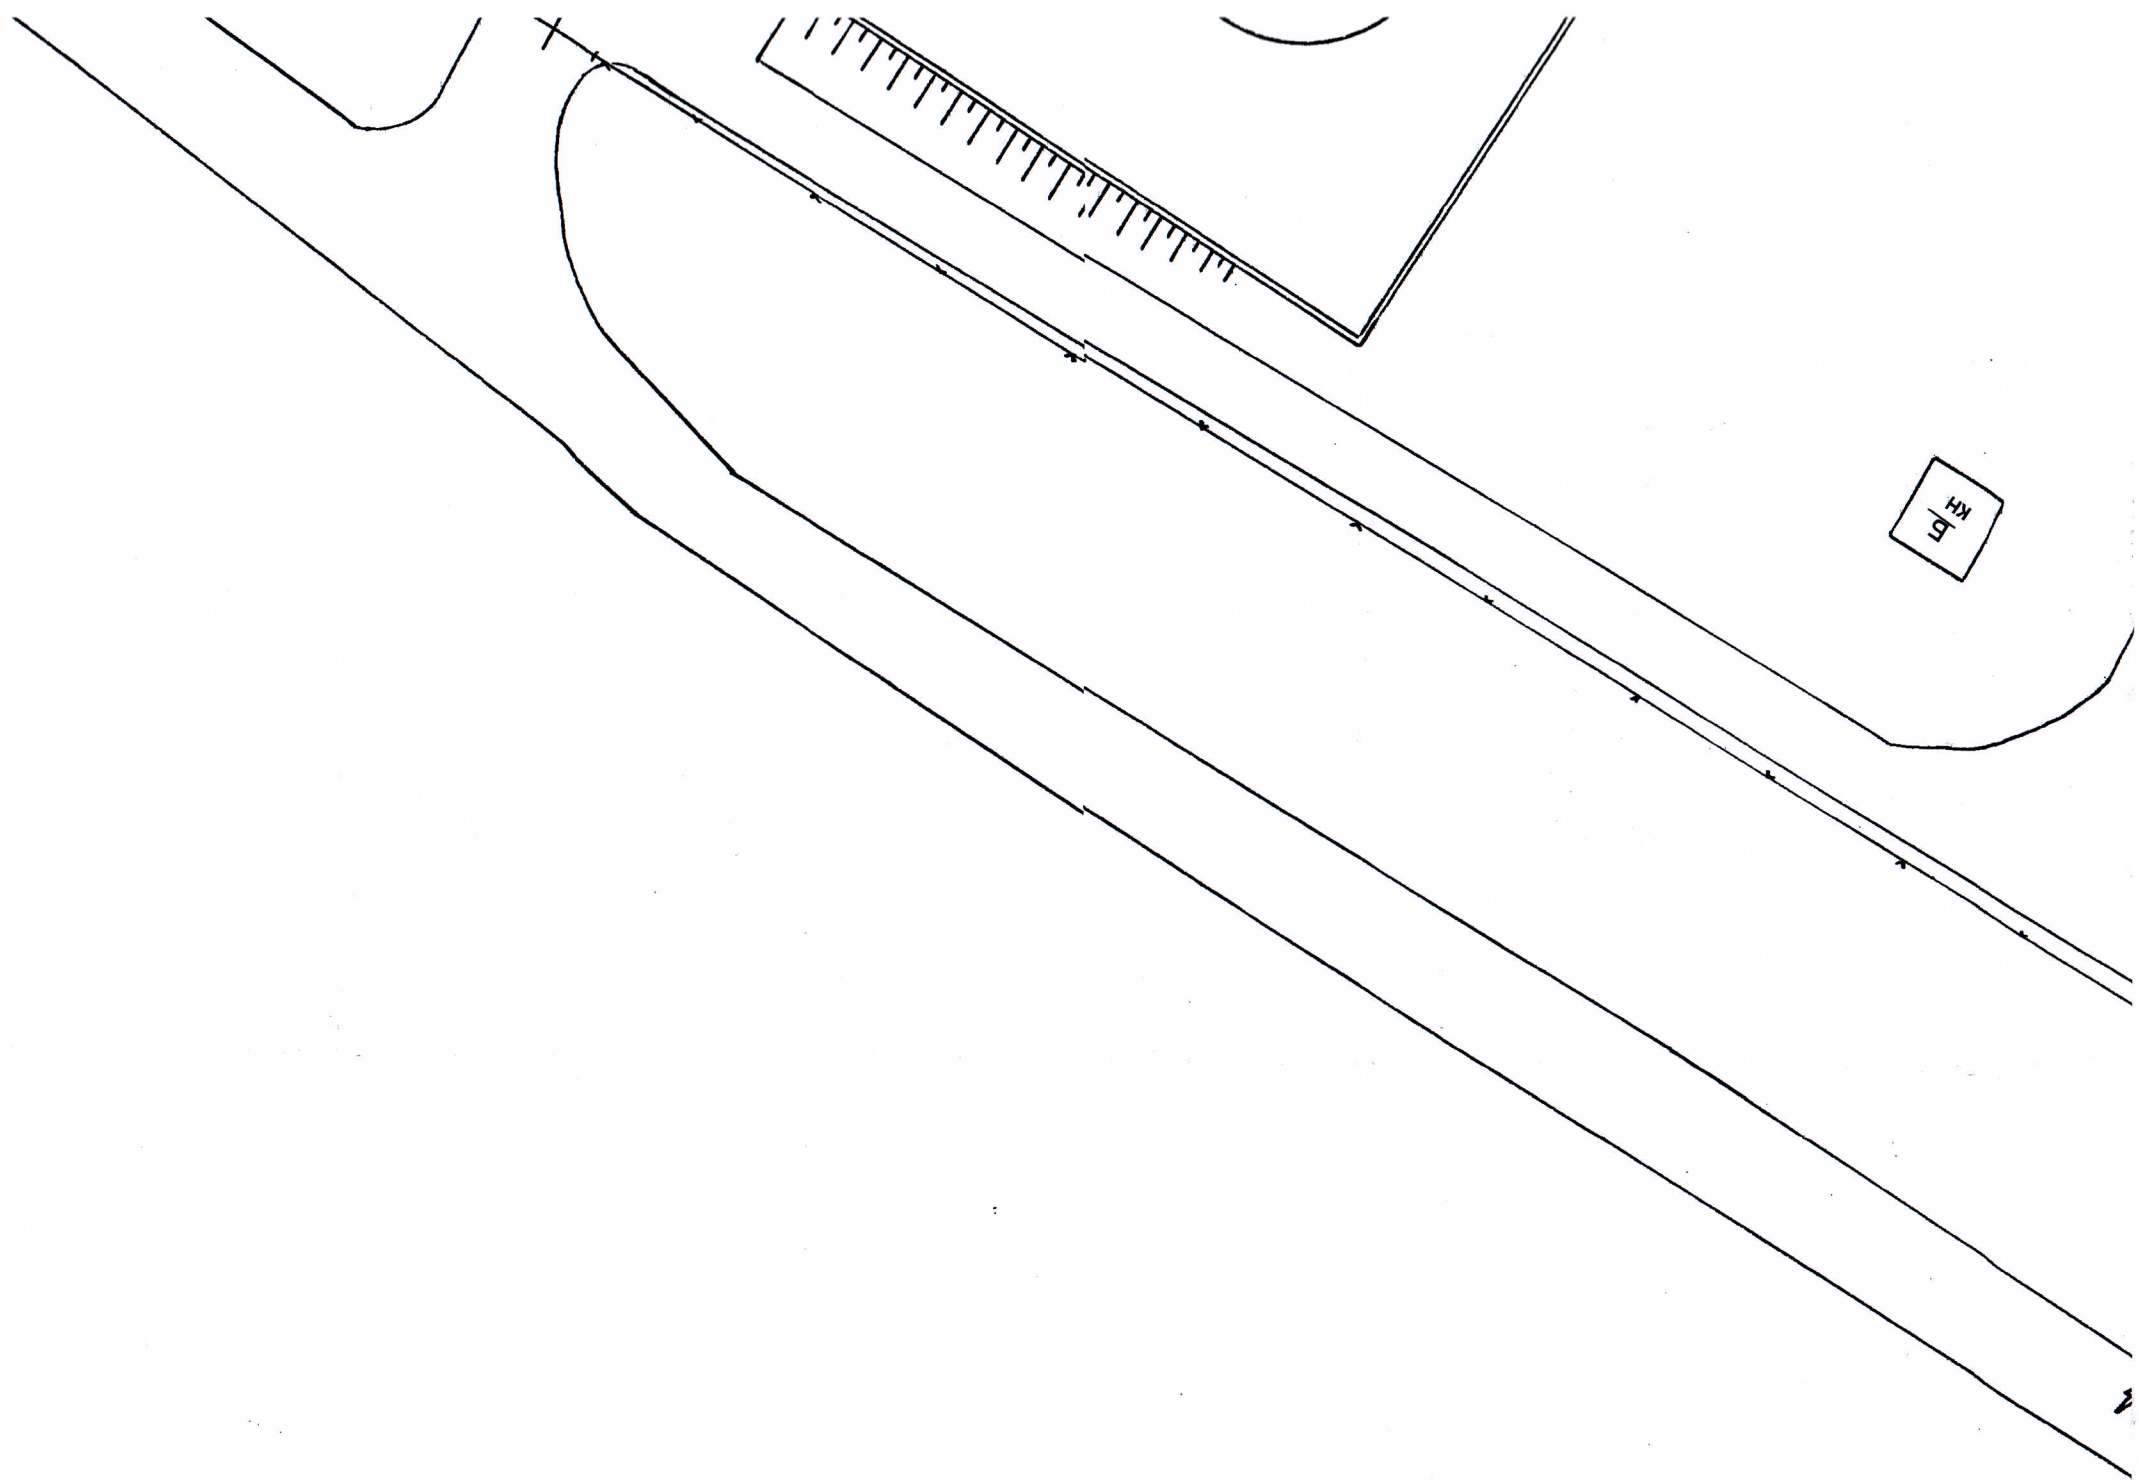


10/10/10



ФК№14 $i=1.75$ $L=18.00$
кер. d=150 $h=1.4$ кер. с
ФК№13

Условные обозначения


- фекальная канализация
- ФК№1
— ⊗ — фекальные колодцы

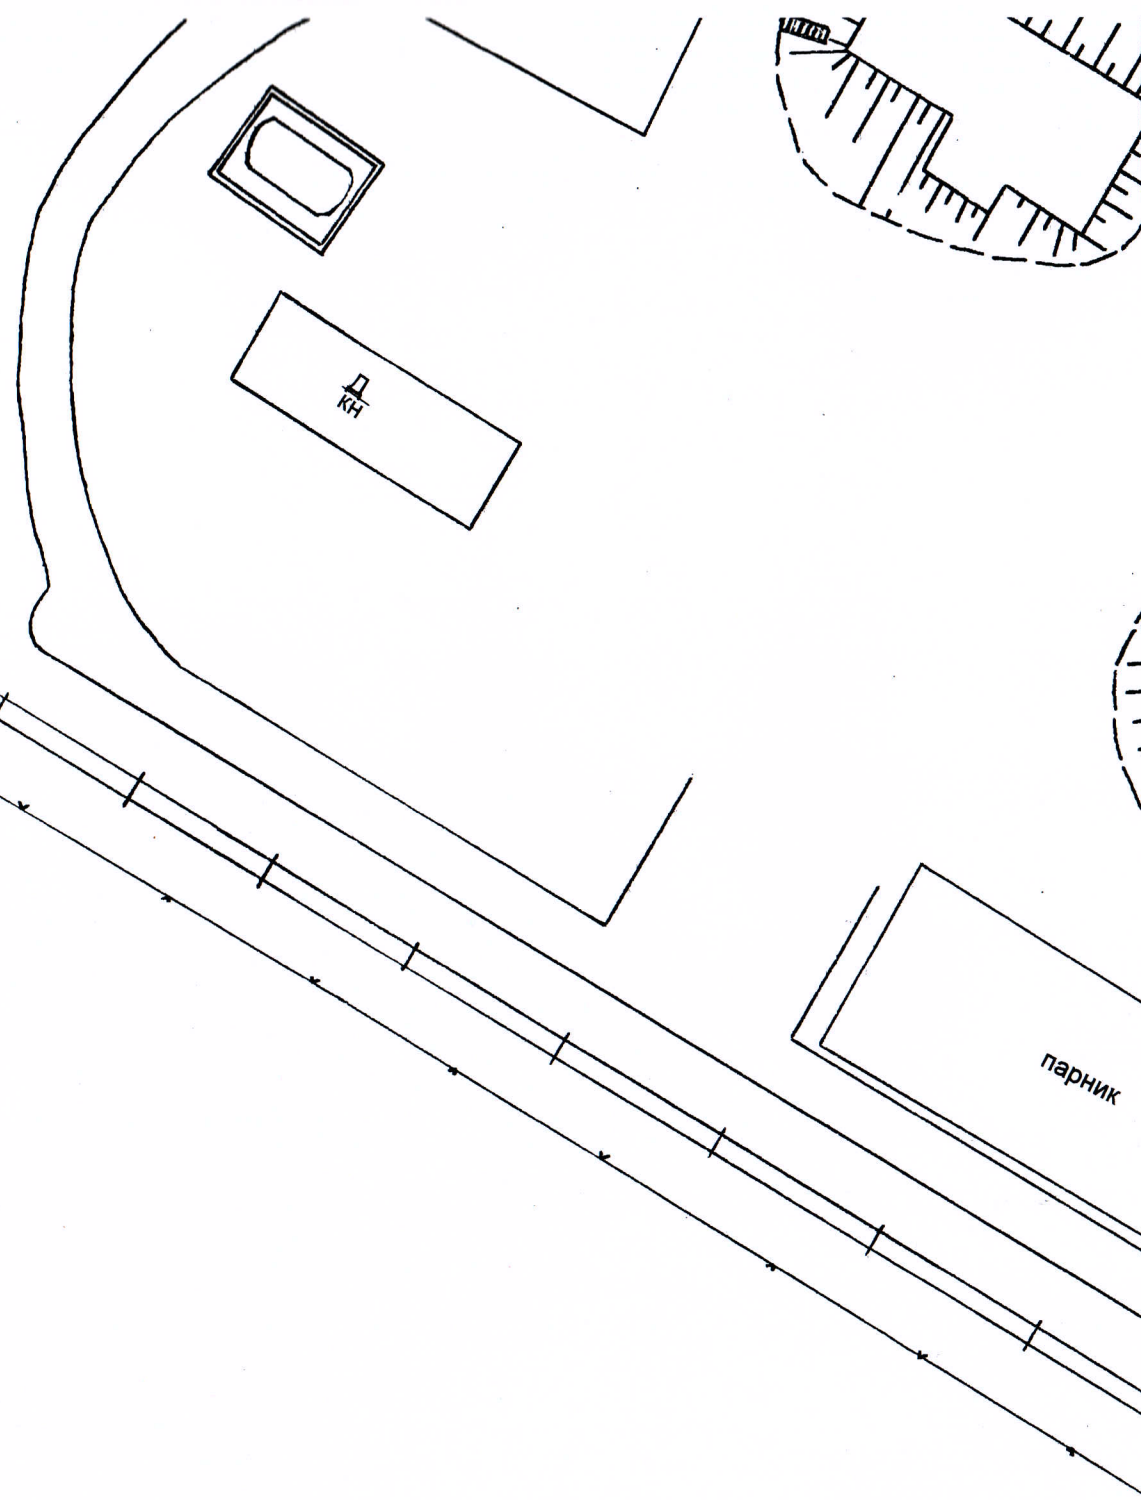

11 (мз)

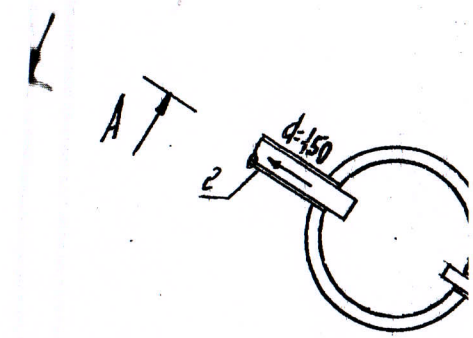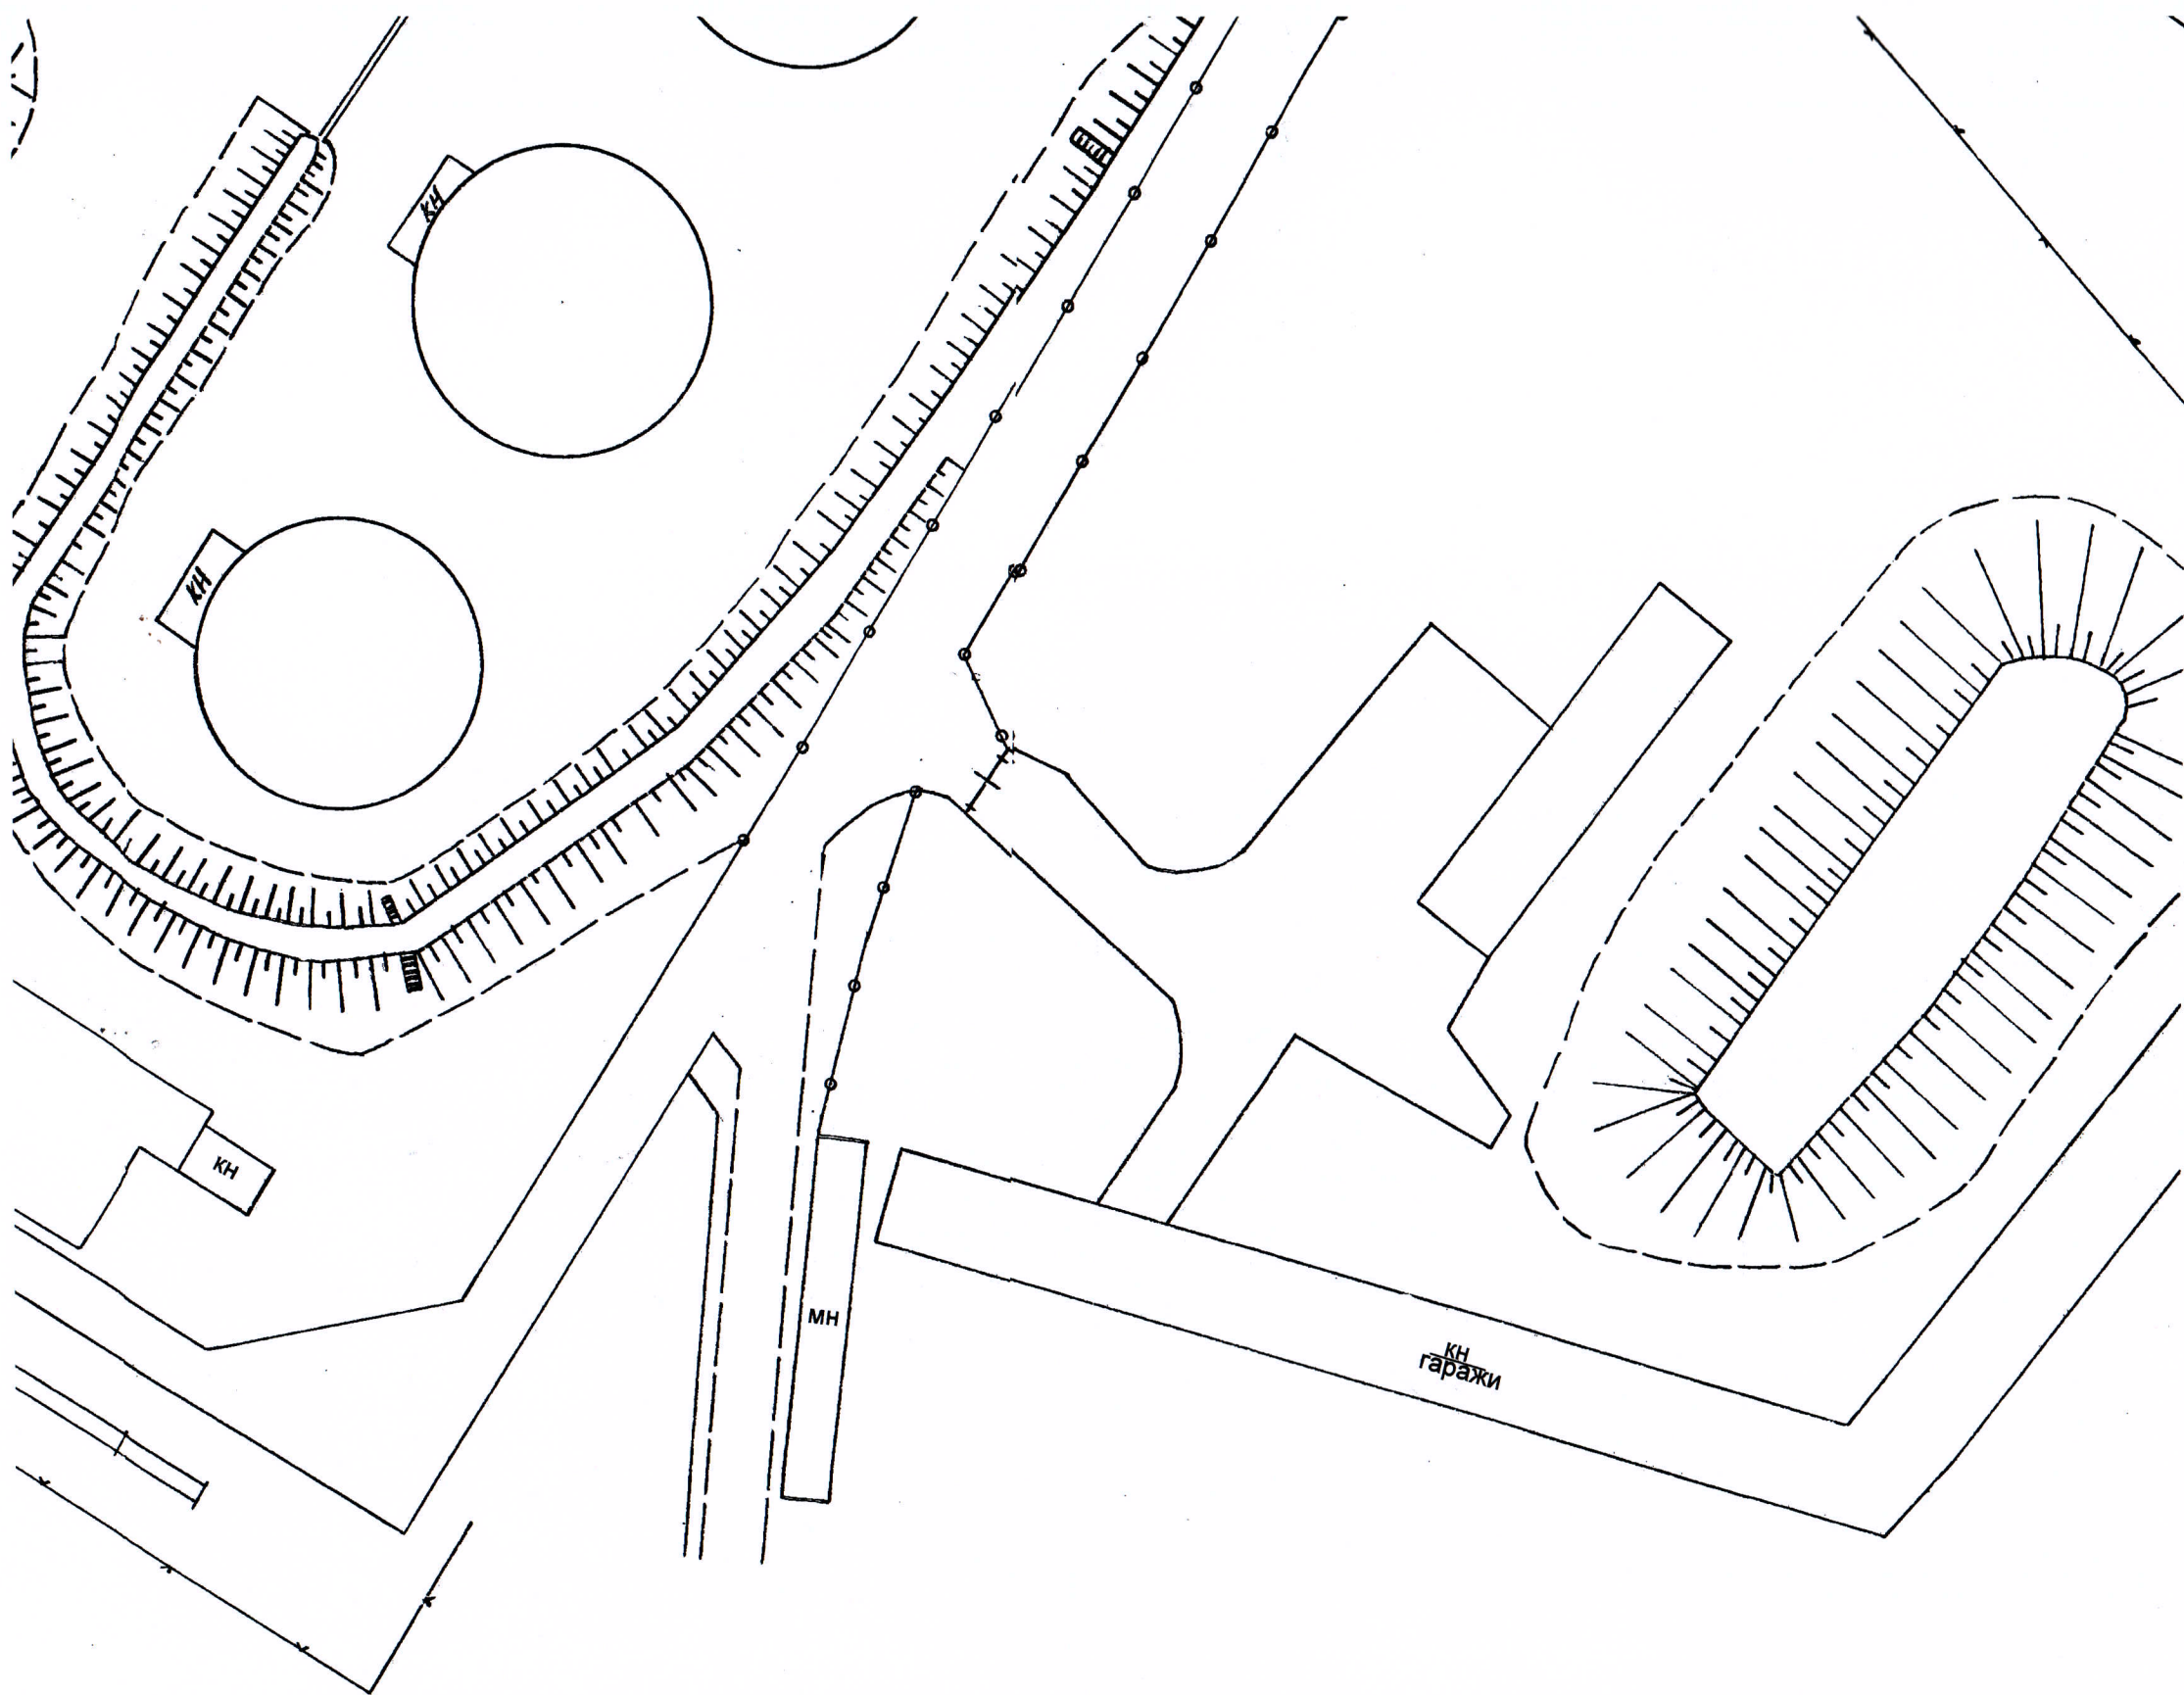

Разрез по А-А

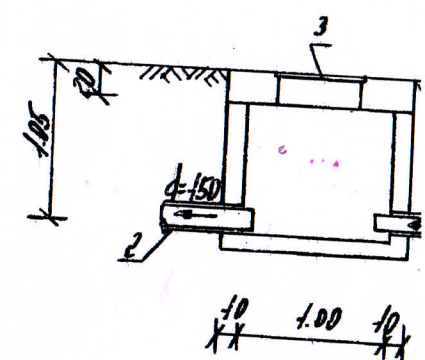


ул. Киевская

Спецификация

Наименование	Материал	Диам
рубопровод	сталь	100
Грубопровод	кер.	150
люк с крышкой	чугун	620
мал стен колодца	ж/бетон	
т износа		

«РОСНЕДВИЖИМОСТЬ»	Калининградский филиал ФГУП "Ростехинвентаризация Федеральное БТИ Калининградское отделение		
Адрес объекта	Наименование чертежа	М 1:500	
ул. Киевская	Фекальная		
№21	канализация		
Исполнил	Салтыков М.С	27.05.08г	
Проверил	Астапова Т.И	18.06.08г	
Копировал			
Руководитель	Николаенко В.В	18.06.08	

121 (миз)

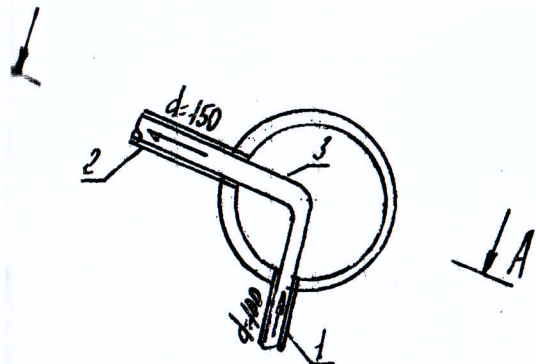

Разрез по А-А


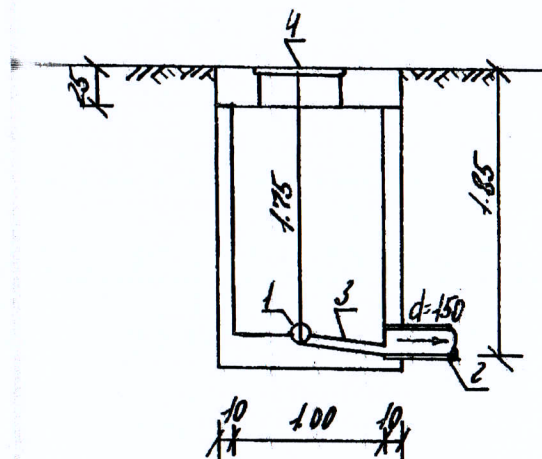


Схема привязки люков

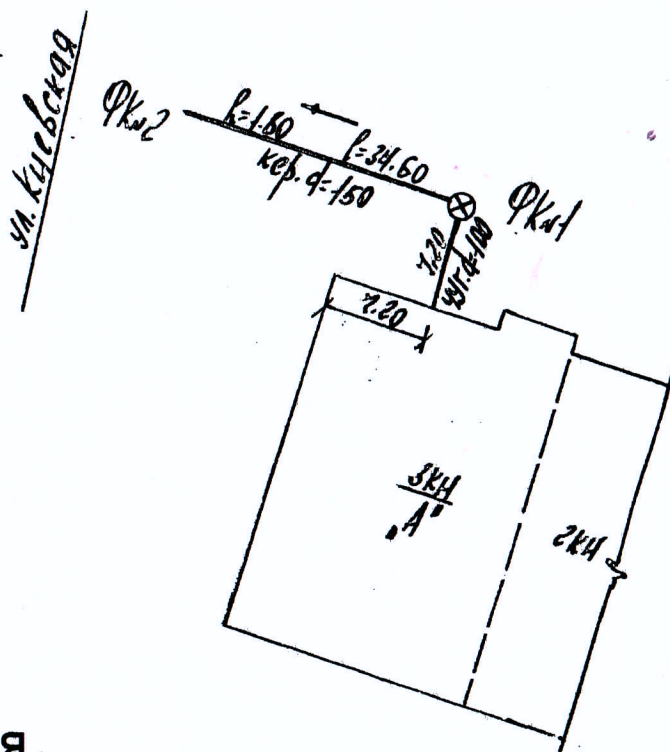


Спецификация

№ П	№ П	Наименование	Материал	Диаметр	К-во
1		Трубопровод	чугун	100	1
2		Трубопровод	кер.	150	1
3		Лоток	бетон		1
4		Люк с крышкой	чугун	620	1
5					
6					
7					
Материал стен колодца			ж/бетон		


№ П	№ П
1	
2	
3	
4	
5	
6	
7	
Мате	

План М-1:50

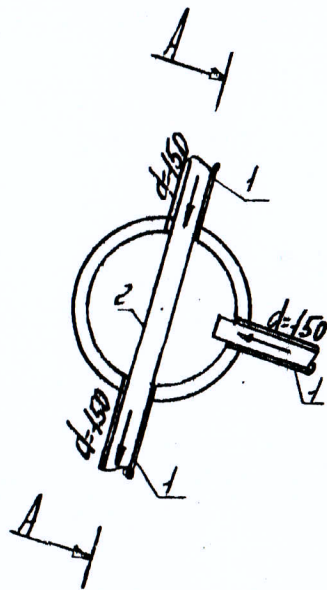


Разрез по А-А

Схема привязки люков

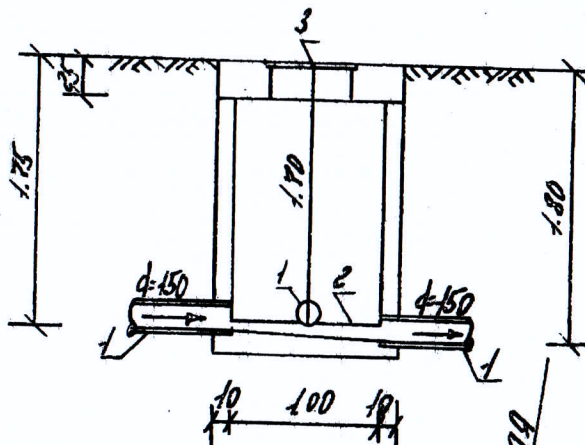


Спецификация

№ № П П	Наименование	Материал	Диаметр	К-во
1	Трубопровод	кер.	150	3
2	Лоток	бетон		1
3	Люк с крышкой	чугун	620	1
4				
5				
6				
7				
Материал стен колодца		ж/бетон		

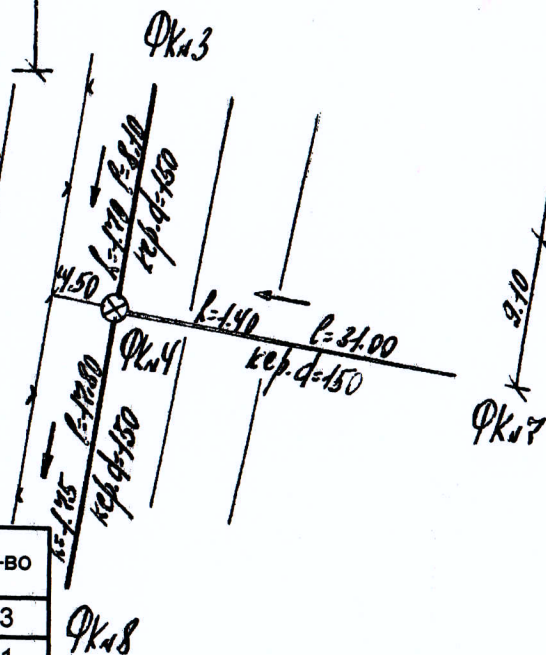

№ № П П
1
2
3
4
5
6
7

План М-1:50

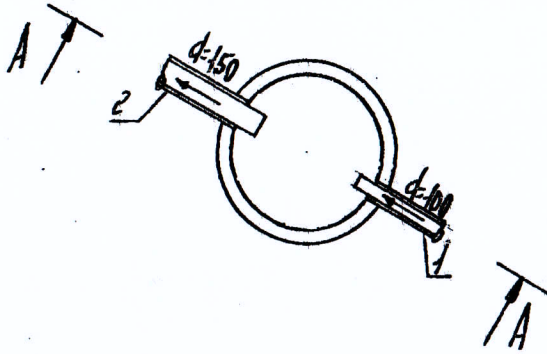

Разрез по А-А


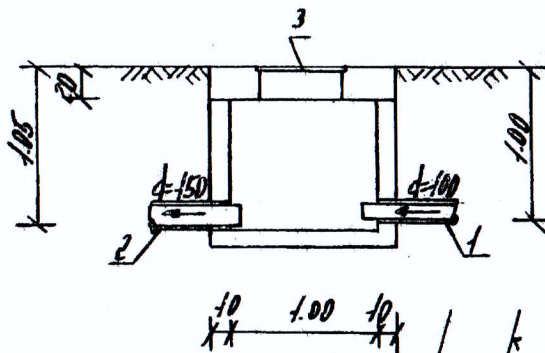



Схема привязки люка

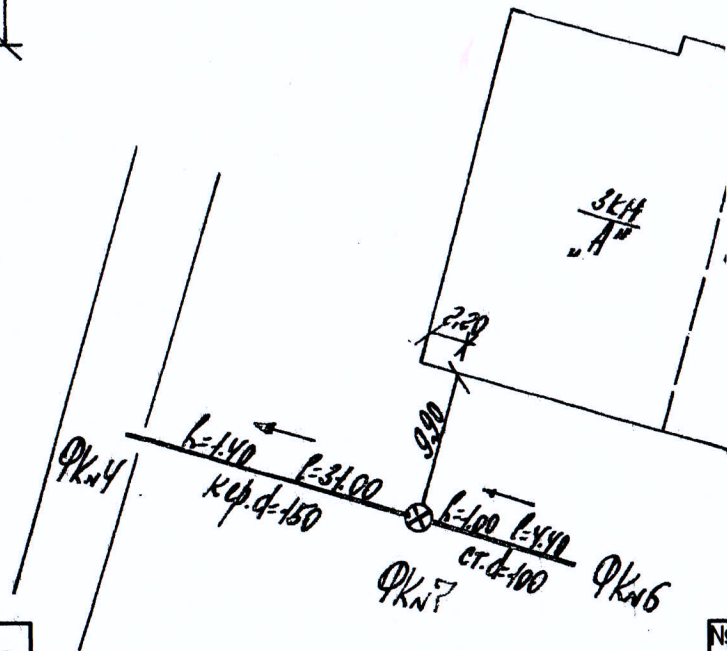

Спецификация

Наименование	Материал	Диаметр	К-во
Грубопровод	сталь	100	2
Грубопровод	кер.	150	1
Люк с крышкой	чугун	620	1



План М-1:50

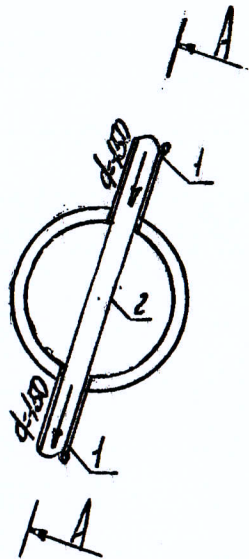

изки люков

Разрез по А-А

Схема привязки

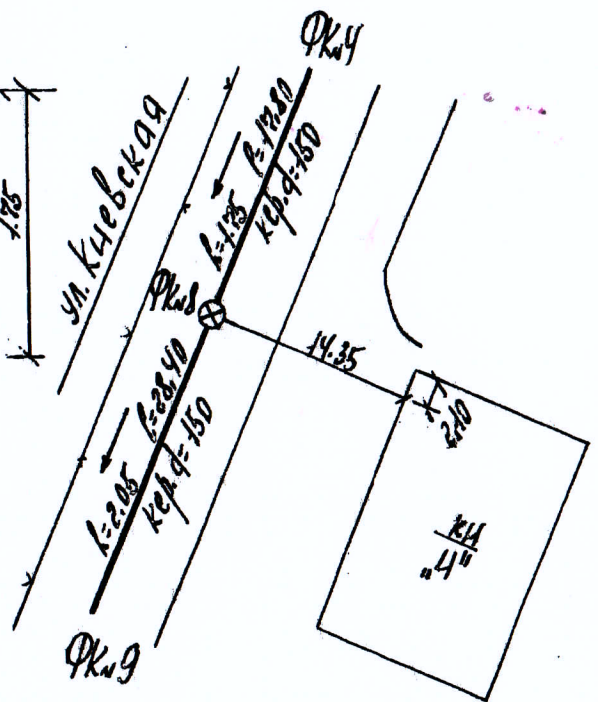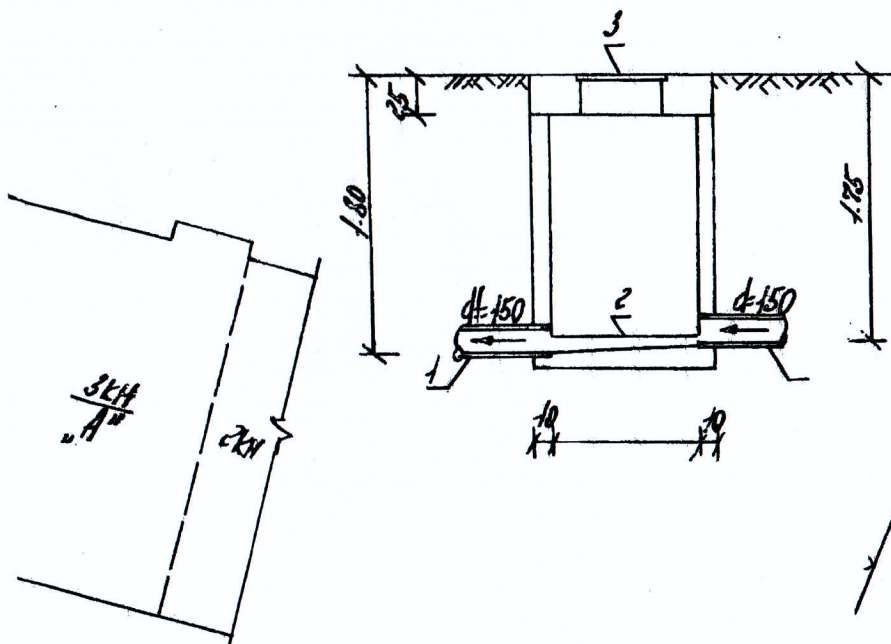




Спецификация

№ № П П	Наименование	Материал	Диаметр	К-во
1	Трубопровод	кер.	150	2
2	Лоток	бетон		1
3	Люк с крышкой	чугун	620	1
4				
5				
6				


0 A-A

И

ал	Диаметр	К-во
	150	2
	200	1
1		1
	620	1

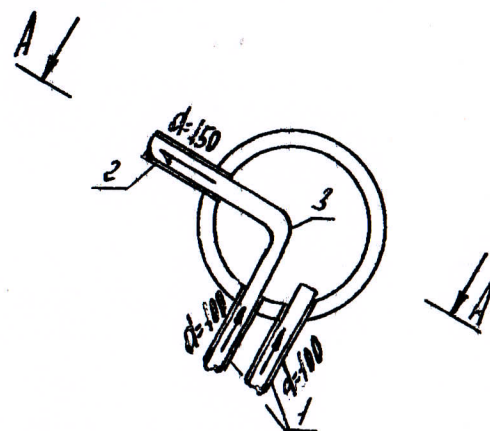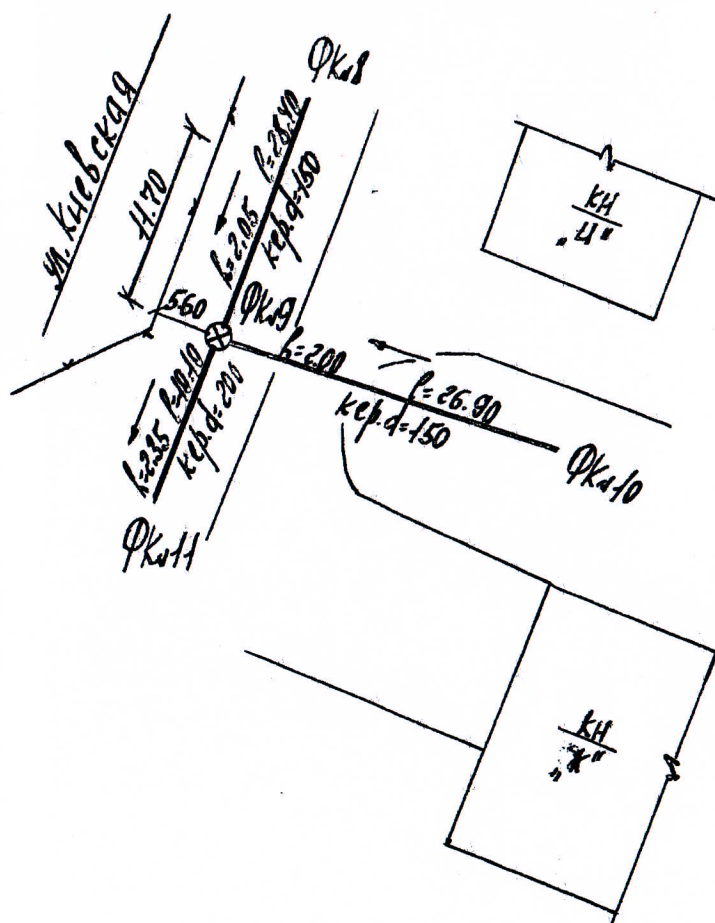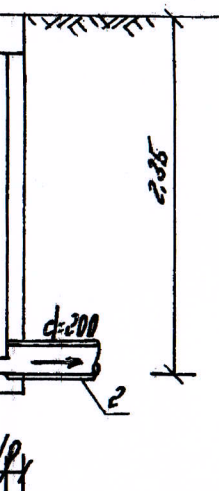

Разрез по А-А

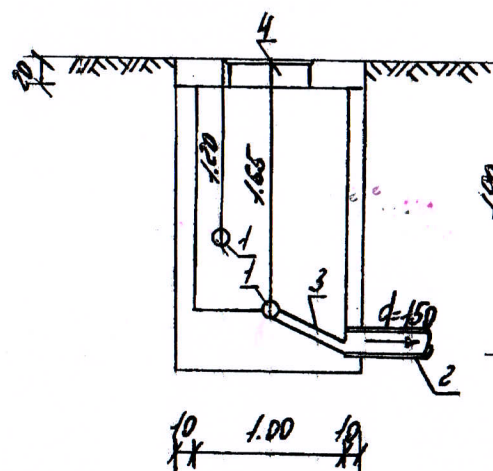

Спецификация


№ № П П	Наименование	Материал	Ди
1	Трубопровод	сталь	1
2	Трубопровод	кер.	1
3	Лоток	бетон	
4	Люк с крышкой	чугун	6
5			
6			
7			

М 1:50



3 по А-А

Схема привязки люков

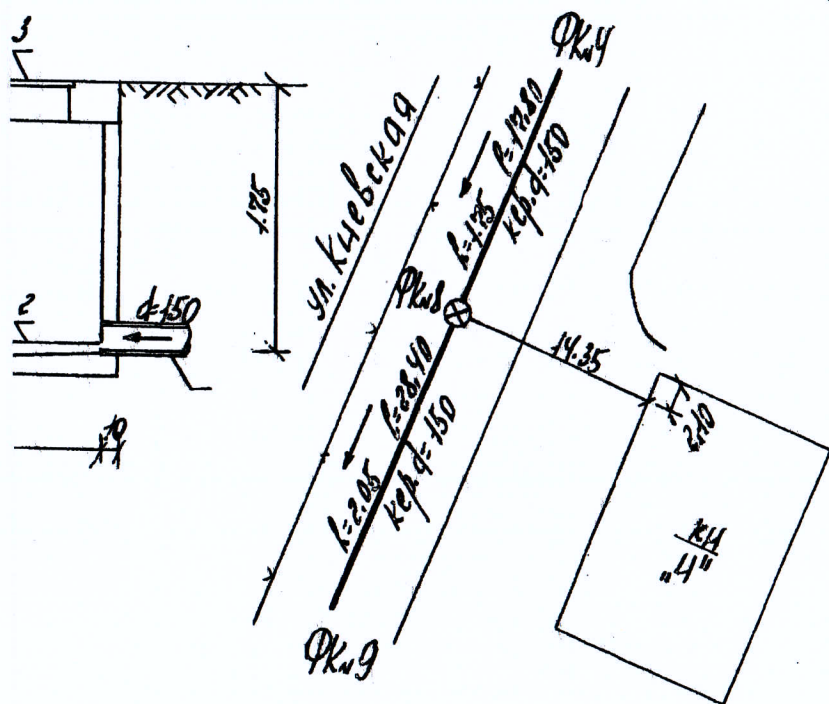

ЦИЯ

Диал	Диаметр	К-во
он	150	2
чугун	620	1

«РОСНЕДВИЖИМОСТЬ»	Калининградский филиал ФГУП "Ростехинвентаризац Федеральное БТИ Калининградское отделение	
Адрес объекта	Наименование чертежа	М
ул. Киевская	Планы и разрезы	
№21	фекальных колодцев	М 1
Исполнил	Салтыков М.С	27.0
Проверил	Астапова Т.И	18.0



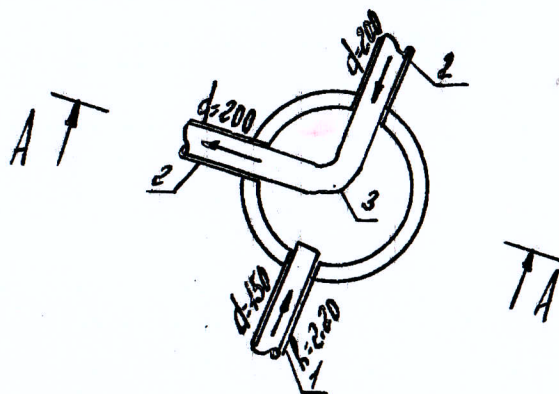


Схема г

Схема привязки люков

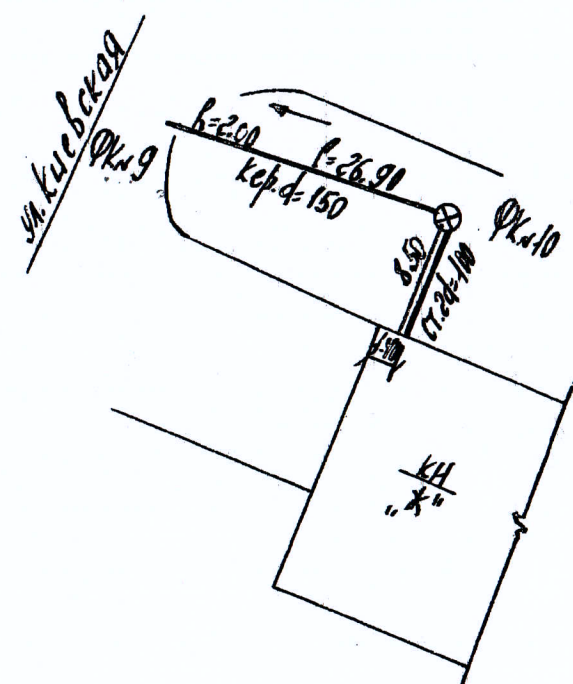

Разрез по А-А

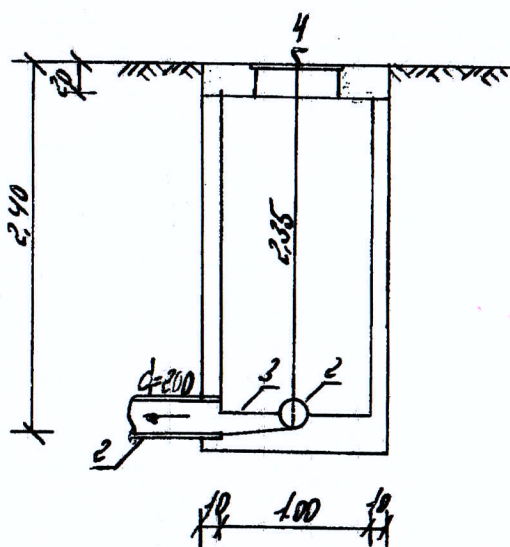


Спецификация

№ п/п	Наименование	Материал	Диаметр	К-во
1	Трубопровод	кер.	150	1
2	Трубопровод	кер.	200	2
3	Лоток	бетон		1
4	Люк с крышкой	сталь	620	1
5				
6				
7				
Материал стен колодца		ж/бетон		
Процент износа		35%		
Год постройки		1984г.		

План М-1:50

ФК N 12

13

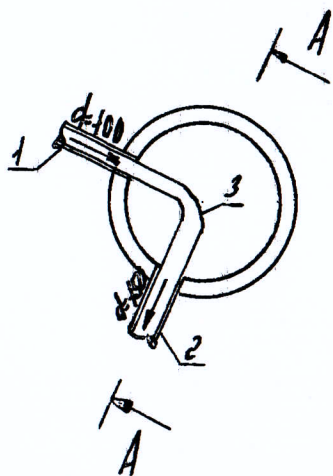

Разрез по А-А


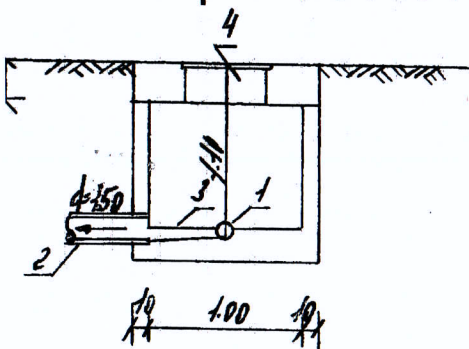


Схема привязки люков

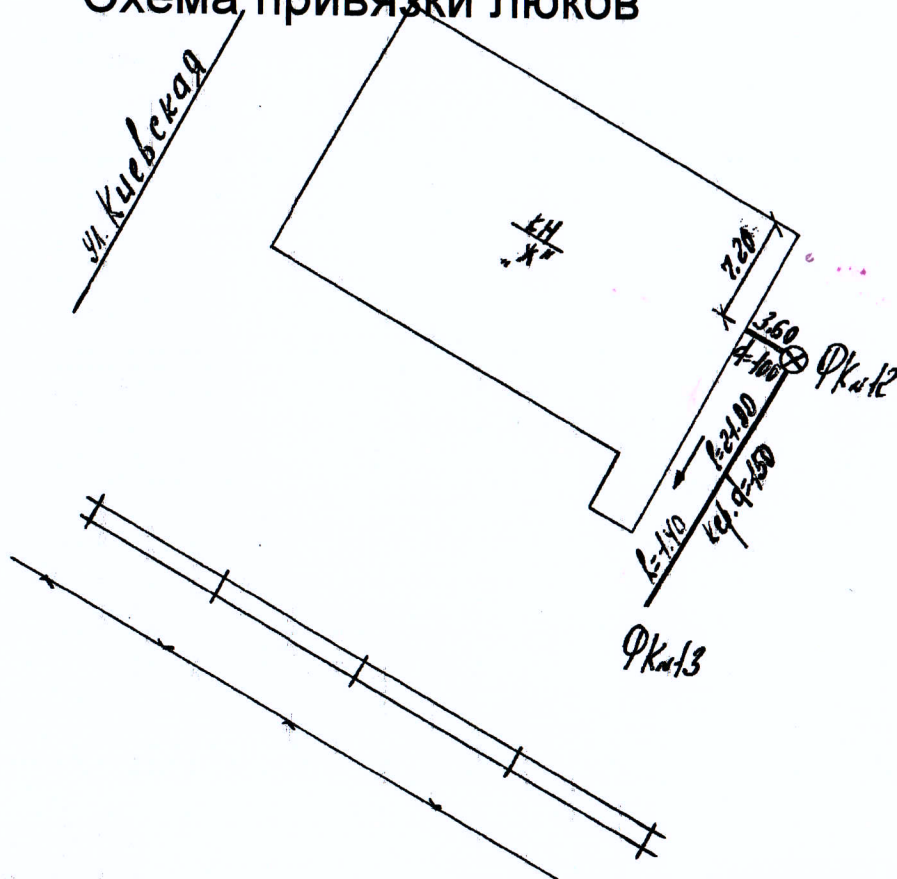


Спецификация


№ п/п	Наименование	Материал	Диаметр	К-во
1	Трубопровод	чугун	100	1
2	Трубопровод	кер.	150	1
3	Лоток	бетон		1
4	Люк с крышкой	чугун	620	1
5				
6				
7				
Материал стен колодца		ж/бетон		
Процент износа		35%		
Год постройки		1984г		

«РОСНЕДВИЖИМОСТЬ»	Калининградский филиал ФГУП "Ростехинвен" Федеральное Бюро Калининградское отделение	
Адрес объекта	Наименование чертежа	
ул. Киевская	Планы и разрезы	
№21	фекальных колодцев	
Исполнил	Салтыков М.И.	
Проверил	Астапова Т.И.	
Копировал		
Руководитель	Николаенко В.	
Исполнил		
Проектировщик		

План М-1:50

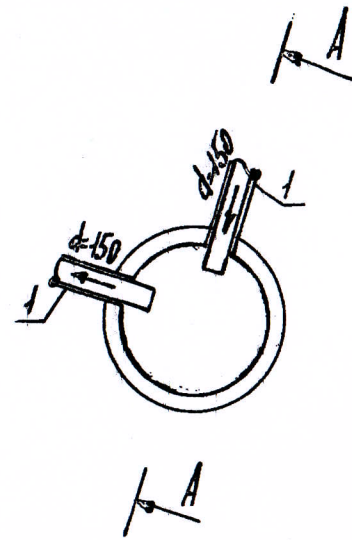


Разрез по А-А

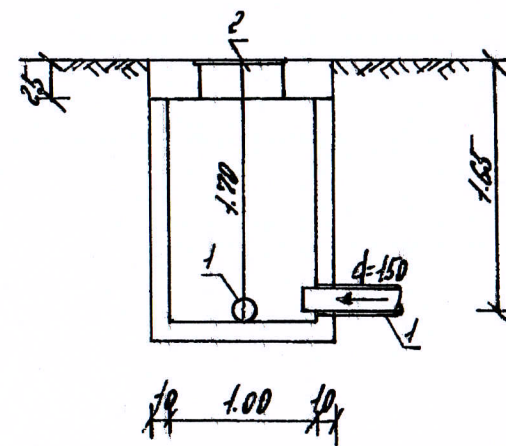


Спецификация

№ П	№ П	Наименование	Материал	Диаметр	К-во
1		Трубопровод	кер.	150	2
2		Люк с крышкой	чугун	620	1
3					
4					
5					
6					
7					
Материал стен колодца			ж/бетон		


Схема привязки люков

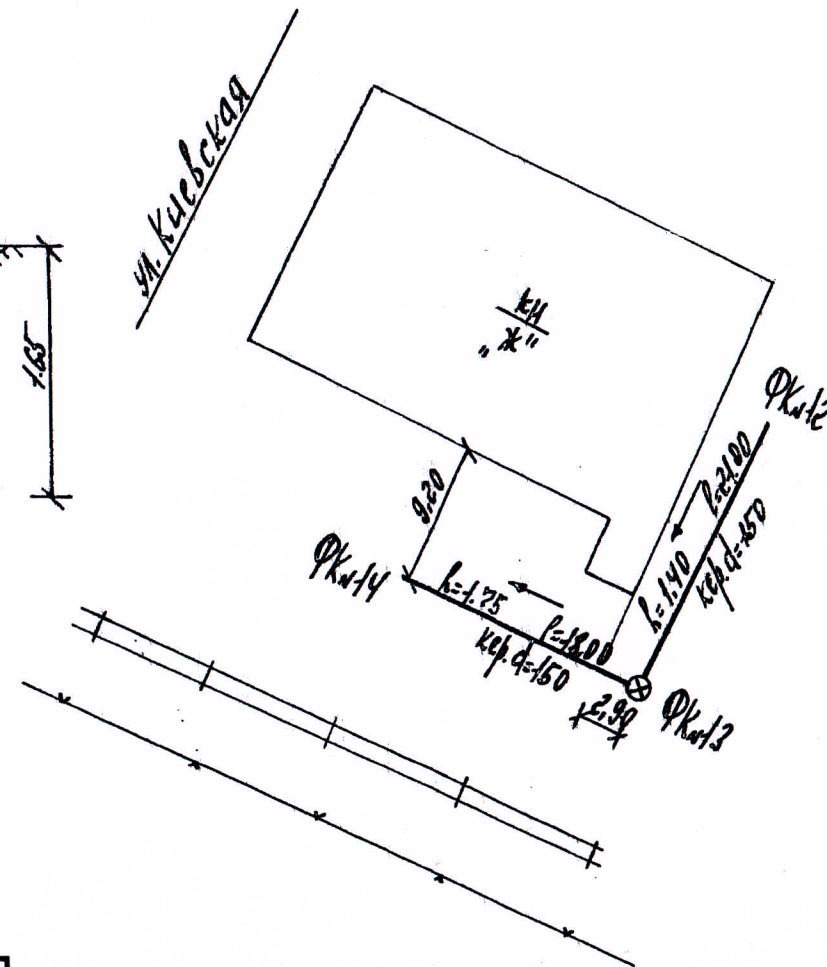

План М-1:50

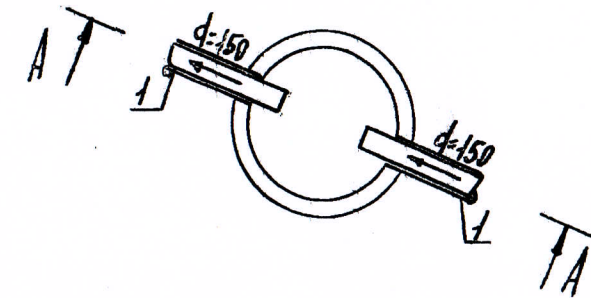


Разрез по А-А

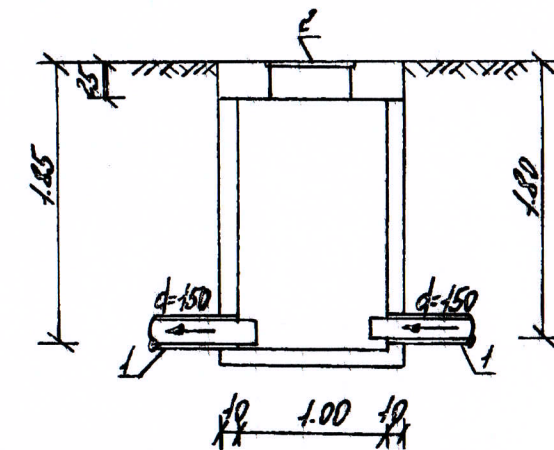

Спецификация

№ П	№ П	Наименование	Материал	Диаметр	К-во
1		Трубопровод	кер.	150	2
2		Люк с крышкой	чугун	620	1
3					
4					
5					
6					
7					
Материал стен колодца			ж/бетон		

Схема при

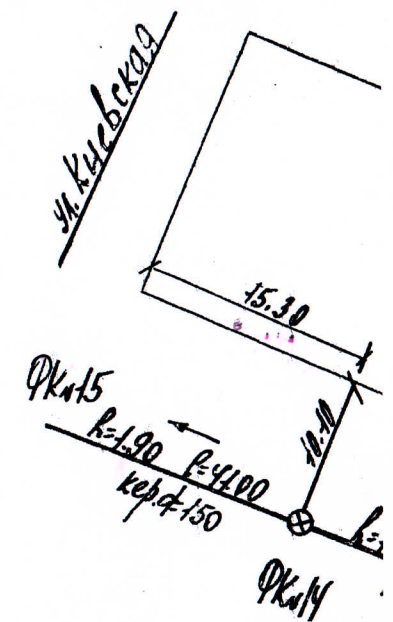

План М-1:50

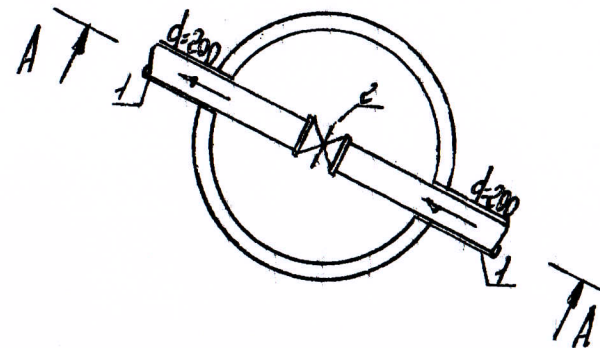


Схема привязки люков

Разрез по А-А



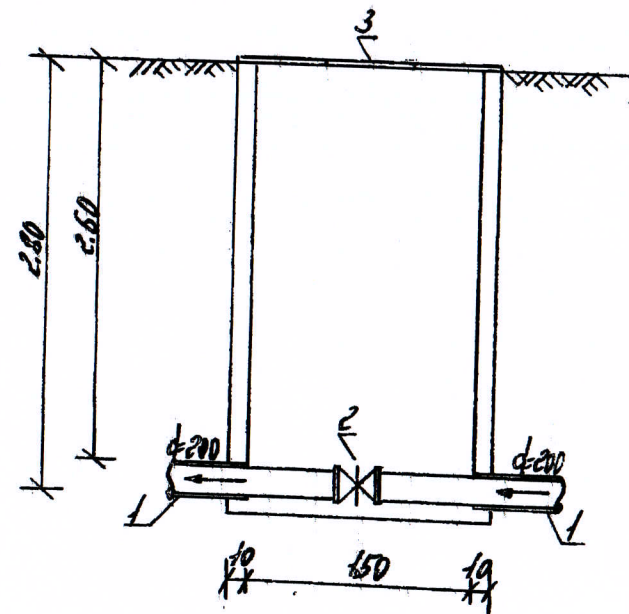


Схема привязки люков

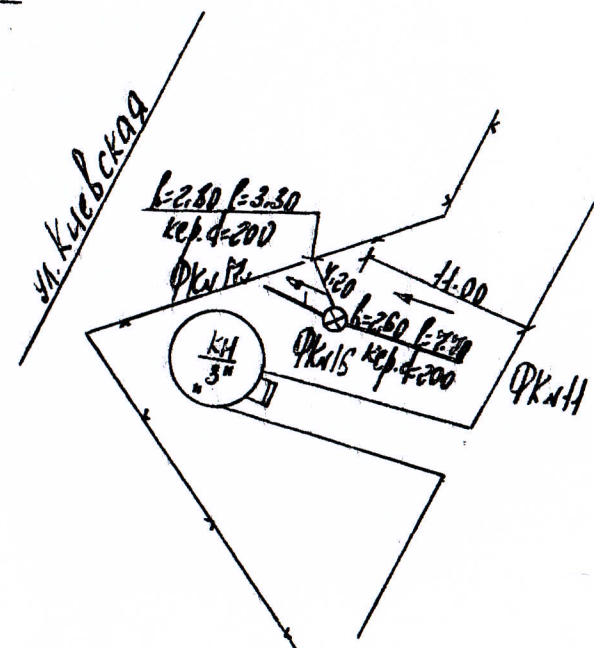

Разрез по А

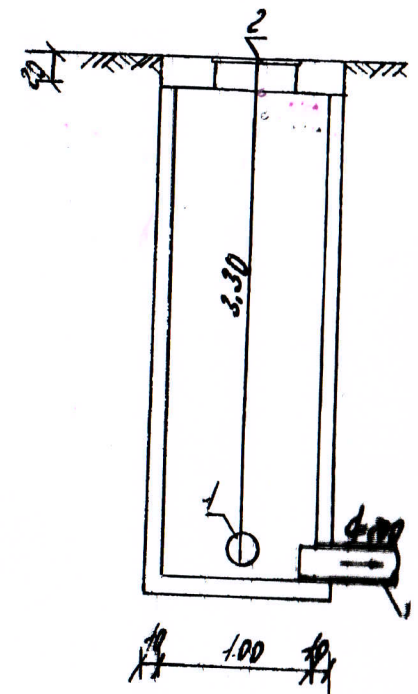


Спецификация

№	№	Наименование	Материал	Диаметр	К-во
1	П	Трубопровод	кер.	200	2
2	П	Задвижка	чугун	200	1
3	П	Крышка	сталь	620	1
4	П				
5	П				
6	П				
7	П				
Материал стен колодца			ж/бетон		

Спецификация

№	№	Наименование	Материал
1	П	Трубопровод	кер.
2	П	Люк с крышкой	чугун
3	П		
4	П		
5	П		
6	П		
7	П		

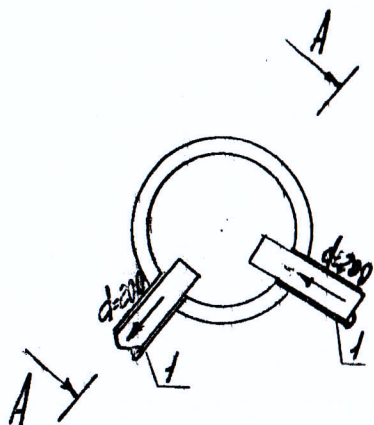

Разрез по А-А


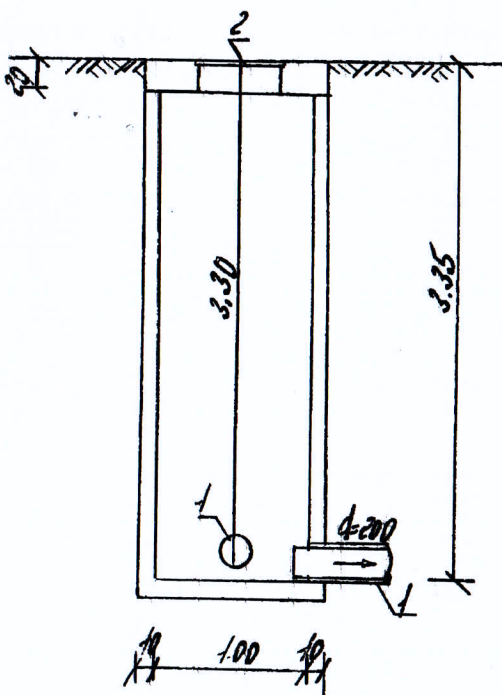


Схема привязки люков

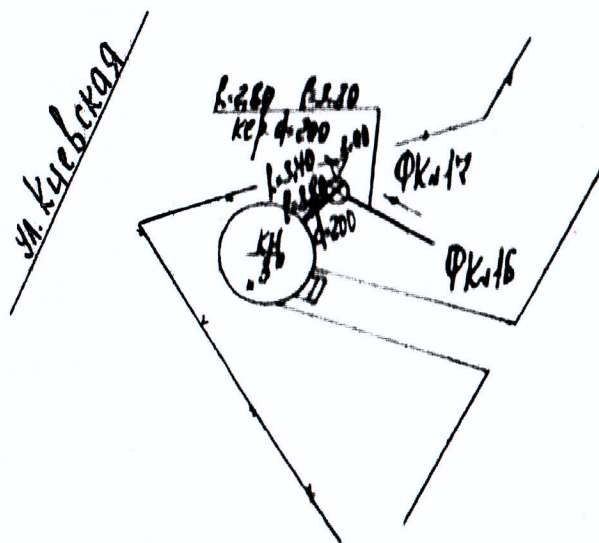

Спецификация

№ п/п	Наименование	Материал	Диаметр	К-во
1	Трубопровод	кер.	200	2
2	Люк с крышкой	чугун	620	1
3				
4				
5				
6				
7				
Материал стен колодца		ж/бетон		
Процент износа		35%		
Год постройки		1984г		

«РОСНЕДВИЖИМОСТЬ»	Калининградский филиал ФГУП "Ростехинвентари Федеральное БТИ Калининградское отделение		
Адрес объекта	Наименование чертежа		
ул. Киевская	Планы и разрезы		
№21	фекальных колодцев		
Исполнил	Салтыков М.С.		
Проверил	Астапова Т.И.		
Копировал			
Руководитель	Николаенко В.В.		
Исполнил			